



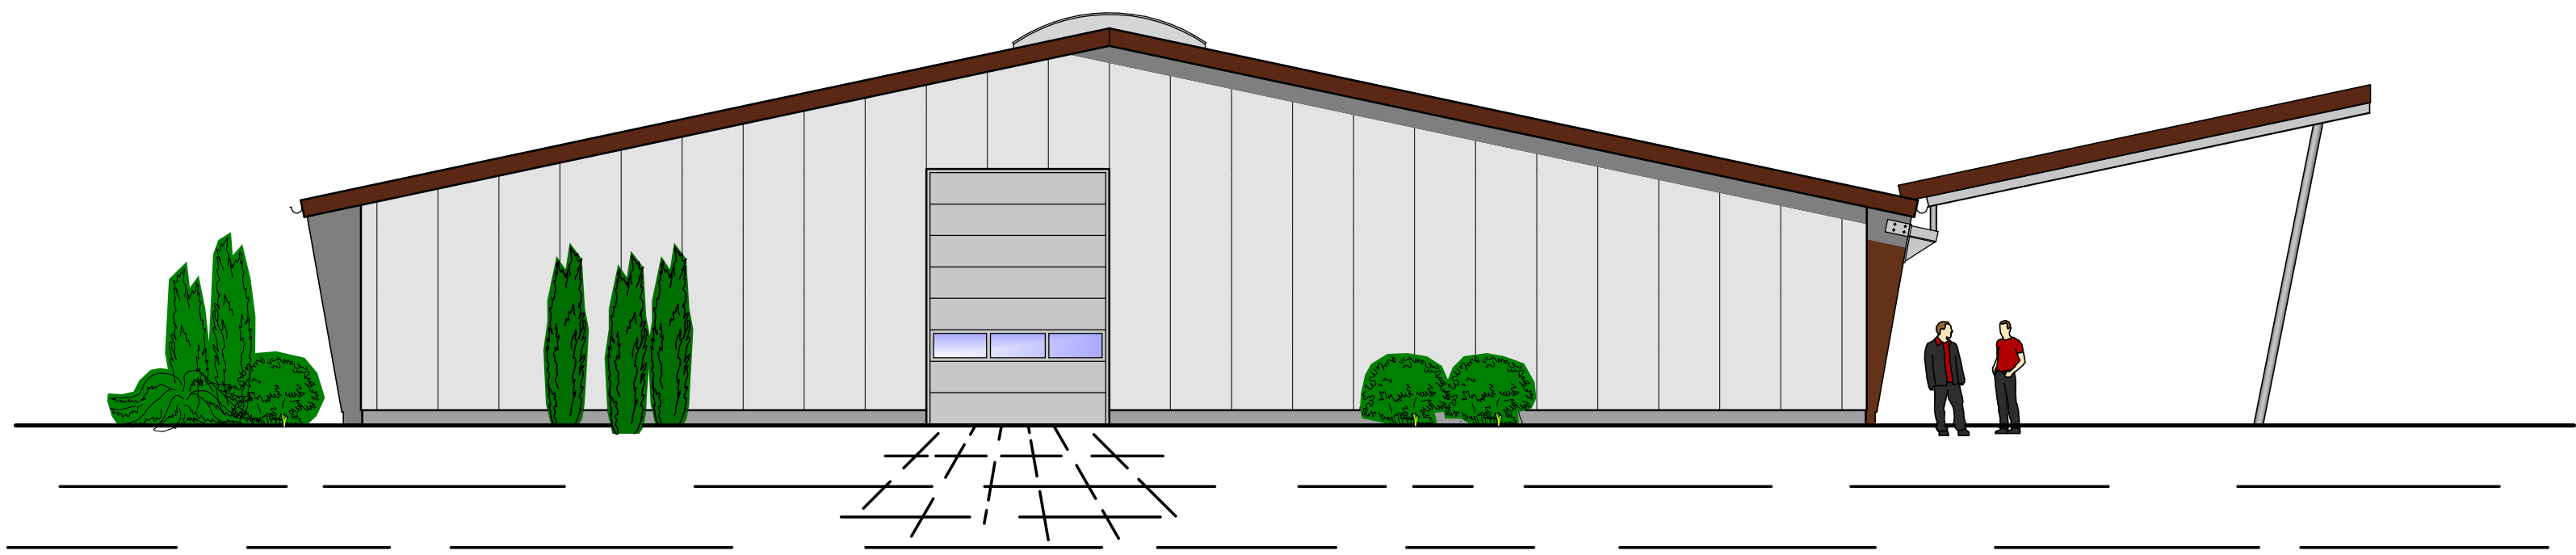


Ansicht Achse 0 - Erweiterung



Ansicht Achse 9 - Bestand

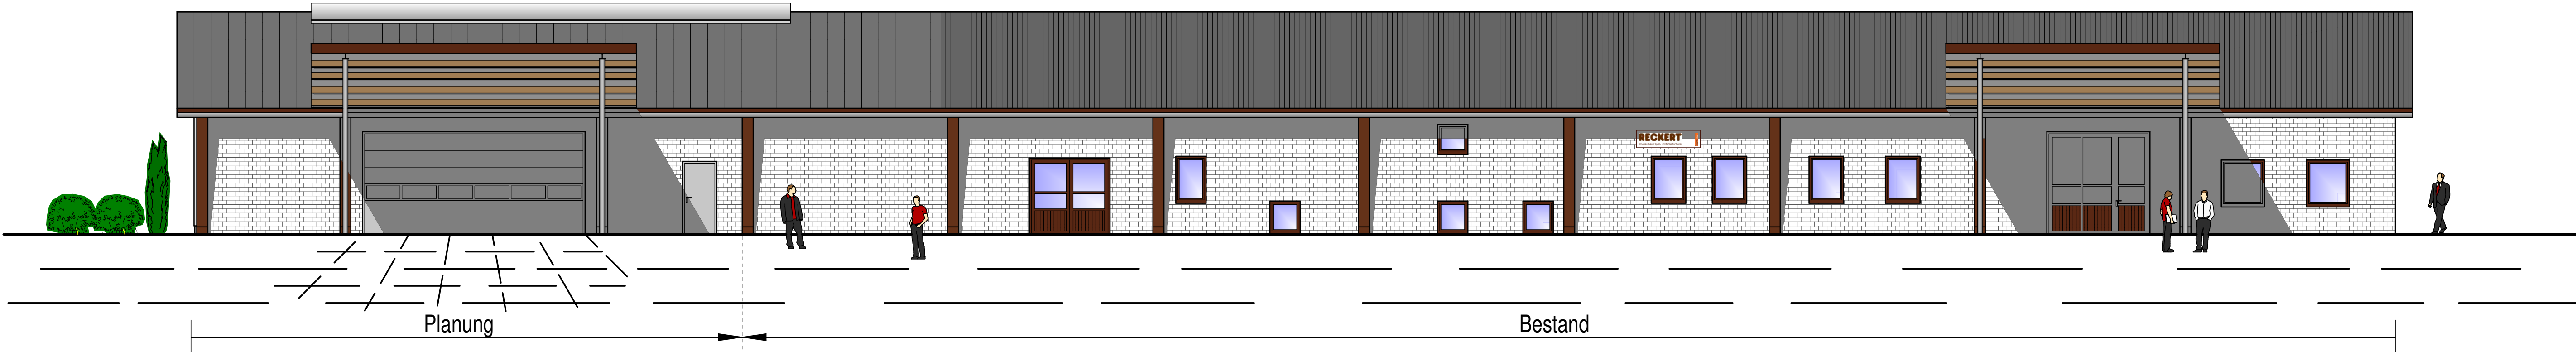

Ansicht Achse a - Erweiterung

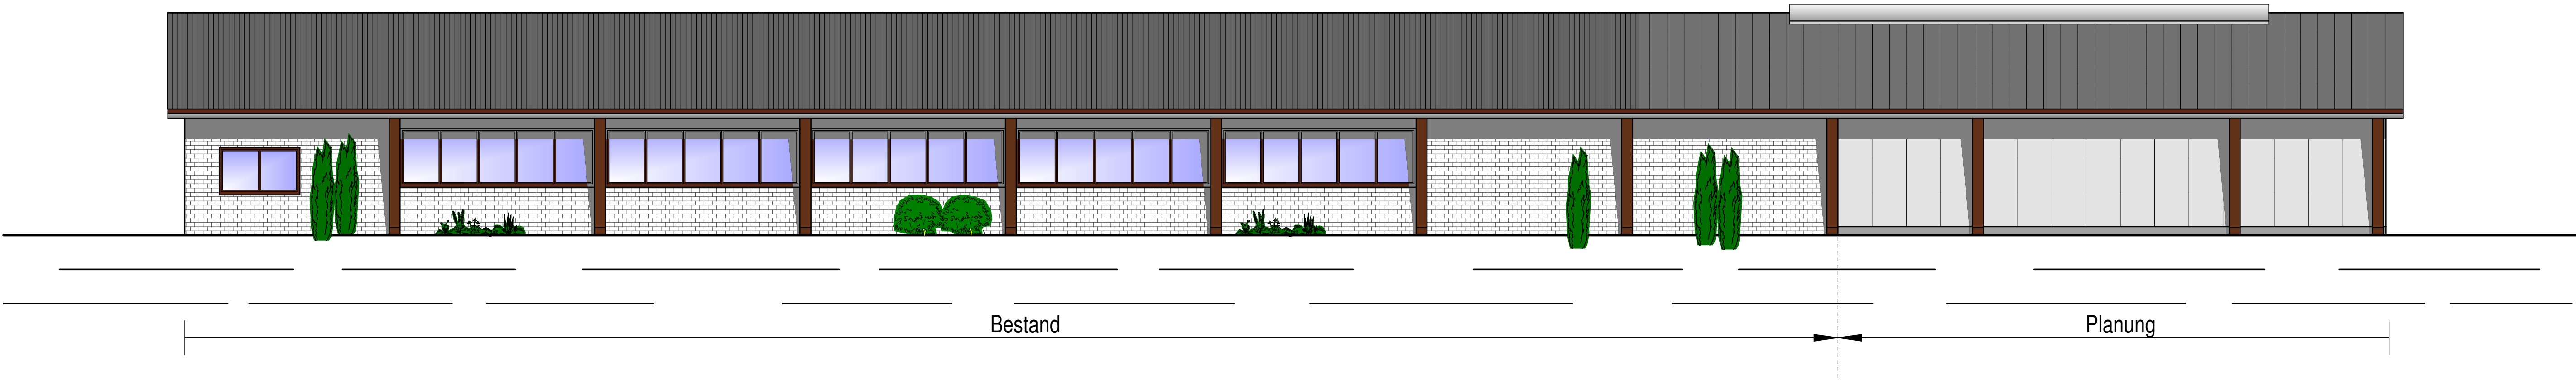

Ansicht Achse b - Erweiterung

Index	Datum	Änderungen	gez.	ges.



Brüninghoff GmbH & Co. KG
Industriestraße 14 | 46359 Heiden | Postfach 1163 | PLZ 46355
Tel. 02867/9739-0 | Fax. 9739-900 | e-mail: info@brueninghoff.de
www.brueninghoff.de

Projekt	Erweiterung einer Werkstatt und Neubau von 2 Vordächern				
Bauort	Hohe Oststraße 42 46325 Borken				
Bauherr	Reckert GmbH & Co.KG Hohe Oststraße 42, 46325 Borken				
Zeichnung	Bauantragszeichnung Ansichten				
	Datum	Name	Maßstab	Auftrags-Nr.	Blatt-Nr.
gezeichnet	01.02.2010	Woyte	1:100	2010659	Ba 1.2
gesehen		X			

Bauherr	Entwurfsverfasser
---------	-------------------

Diese Zeichnung ist erst nach Prüfung durch das zuständige Bauordnungsamt (oder durch einen Prüf.-Ing.) bzw. nach Erteilung der Baugenehmigung für die Ausführung verbindlich!
Diese Zeichnung ist urheberrechtlich geschützt. Vervielfältigung o. Weitergabe an Dritte verboten